


PIANTA PIANO TERRA

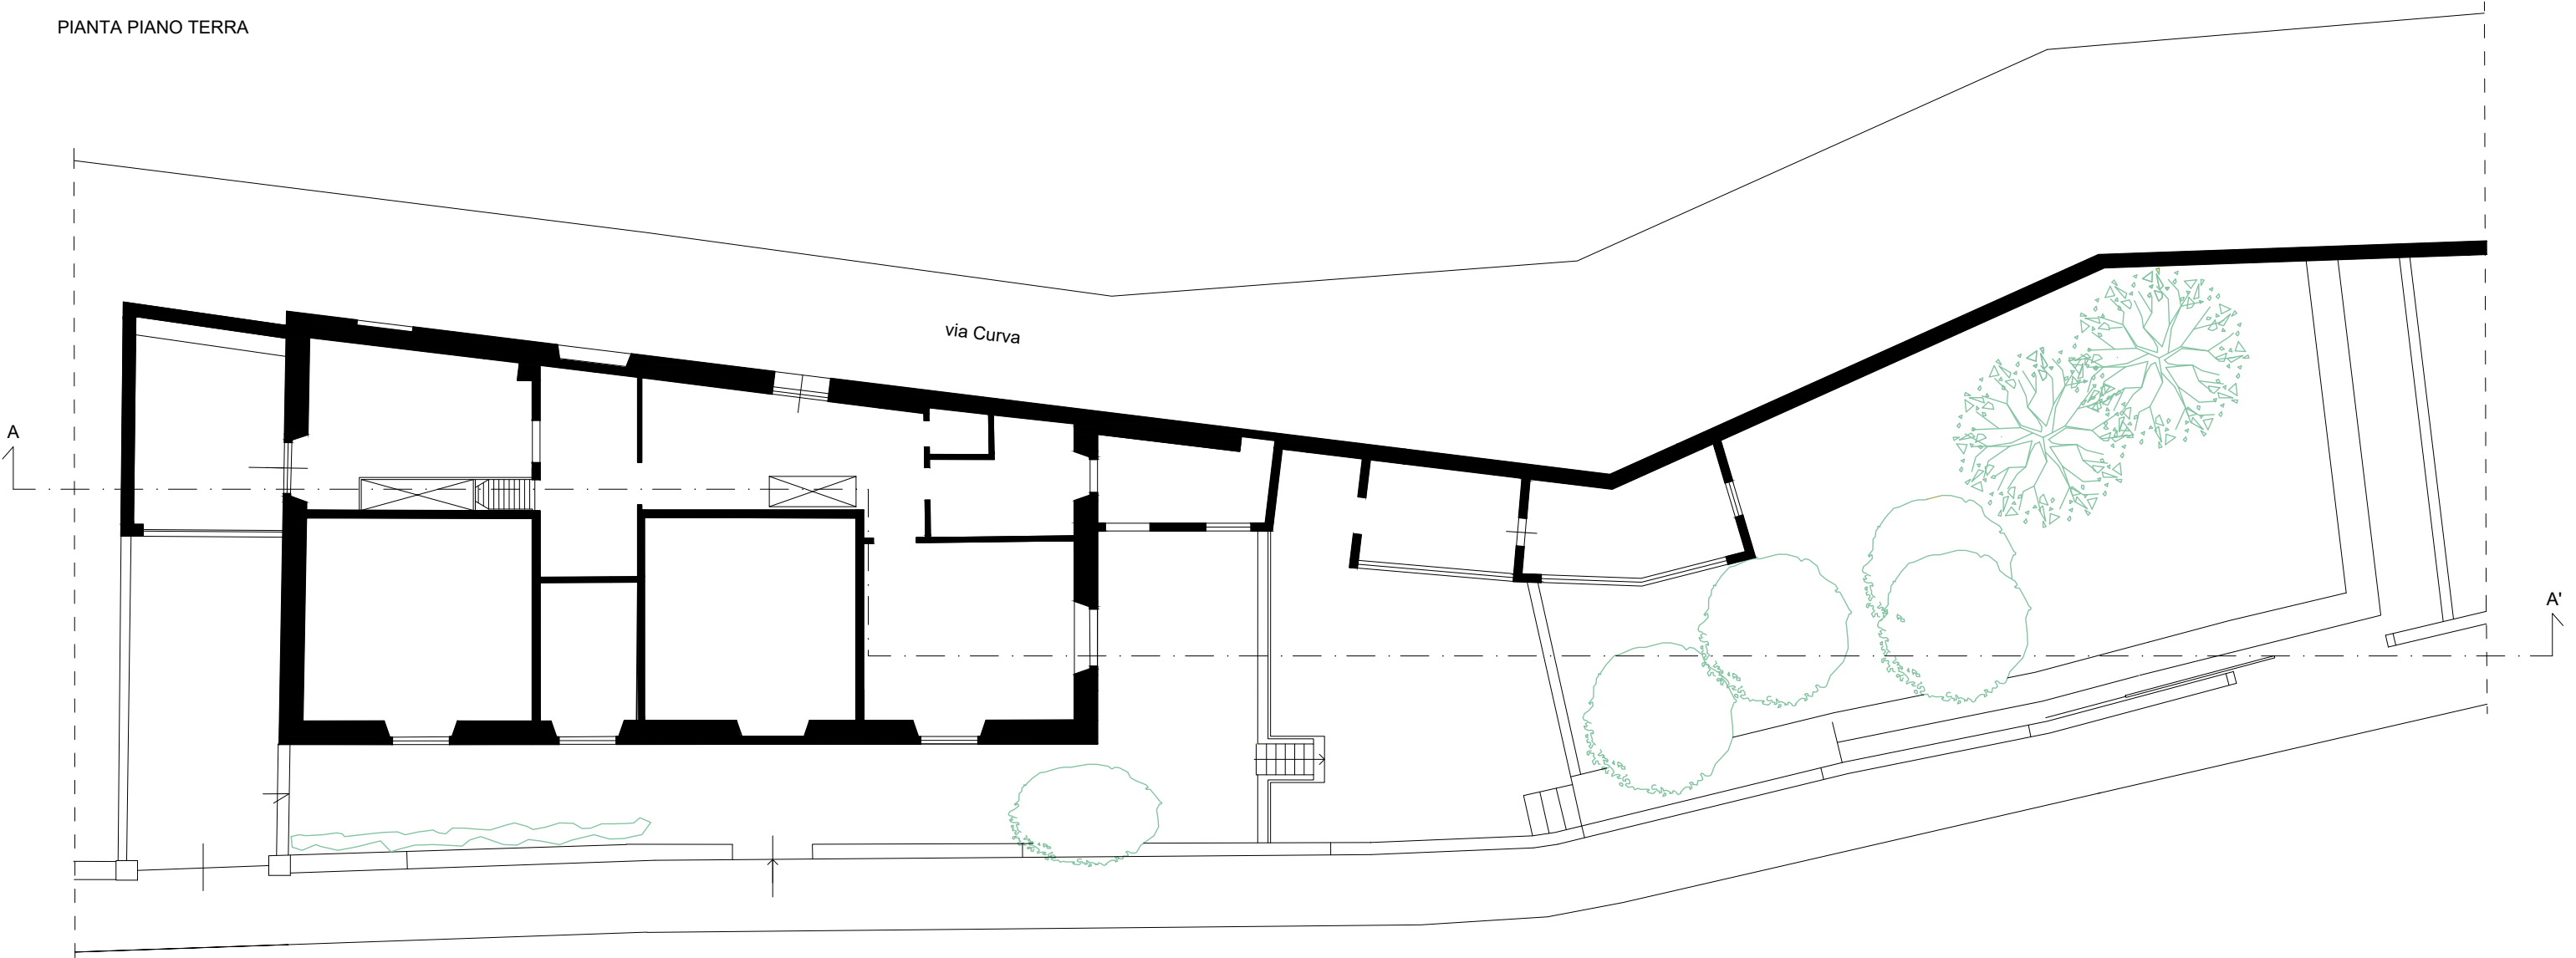

Via Fra' Ruffino

PIANO SEMINTERRATO

